



- LEYENDA**
- DELIMITACIÓN DEL TÉRMINO
 - ZONA VERDE RED SECUNDARIA
 - ZONA VERDE PROTECCIÓN DE CARRETERAS
 - ZONA VERDE RED PRIMARIA
 - SUELO NO URBANIZABLE
 - SUELO DOTACIONAL
 - SUELO ESCOLAR
 - SUELO ADMINISTRATIVO
 - SERVICIOS SANITARIOS
 - IGLESIA
 - A MANZANA CERRADA RESIDENCIAL
 - B EDIFICACIÓN EN HILERA
 - C MANZANA CERRADA INDUSTRIAL
 - DELIMITACIÓN TIPOLOGÍA SUELOS

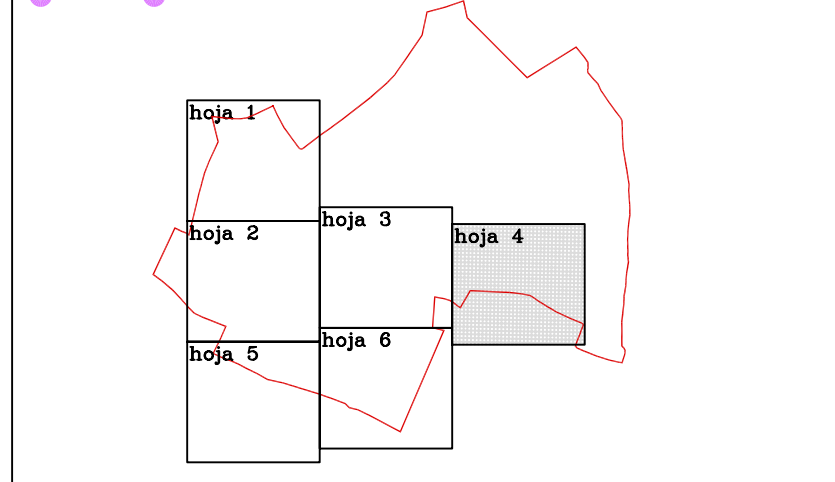

**PLAN GENERAL DE ORDENACIÓN URBANA
P.G.O.U.**

EXCMO. AYUNTAMIENTO DE RAFAL

Teresa Barceló López ARQUITECTO	Tomás Conejero Guillén ING. TÉCN. OBRAS PÚBLICAS ABOGADO
---	---

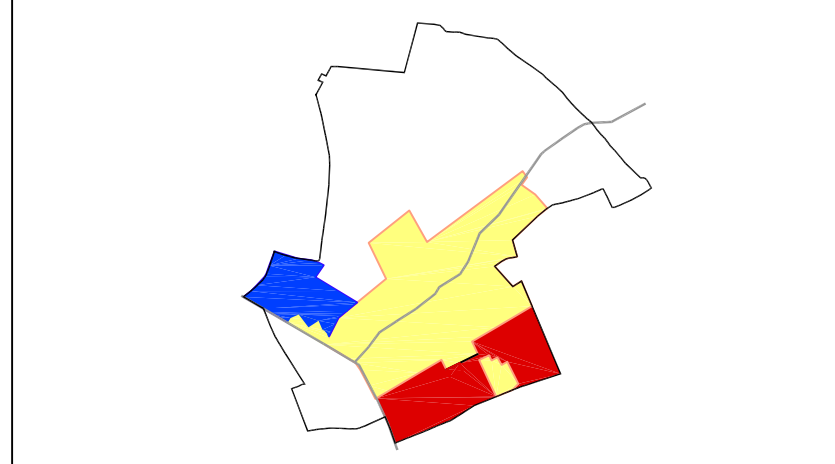

PLANO 05.4	ZONIFICACIÓN.
FECHA JUNIO 99	TIPOLOGÍA DE EDIFICACIÓN. ALINEACIONES Y RASANTES
ESCALA 1/1000	